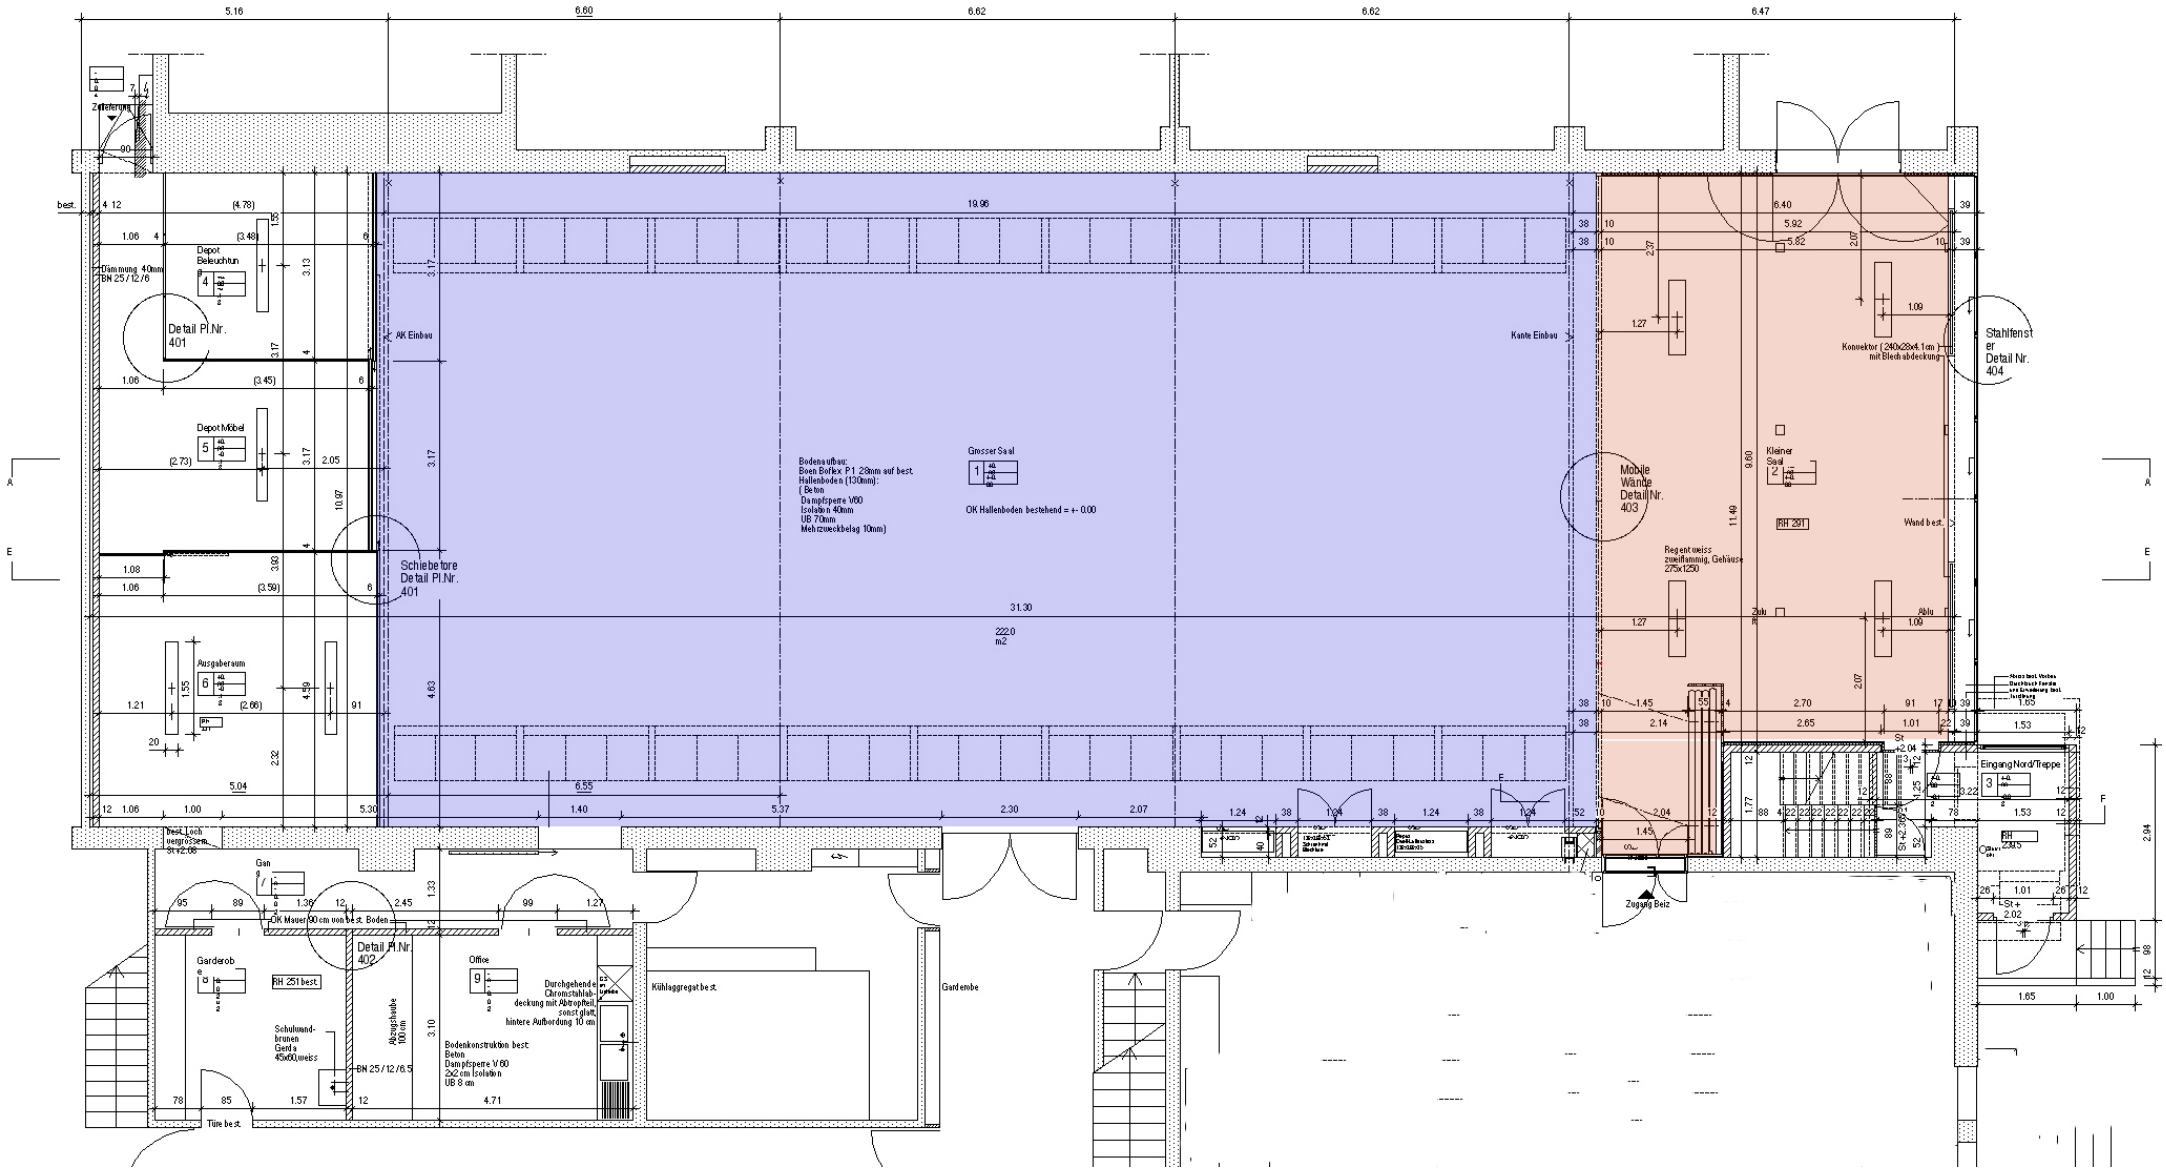

Zelleferung
Depot Beleuchtun
Dämmung 40mm BN 25/12/6
Detail Pl.Nr. 401
Depot Möbel
Ausgaberaum
AK Einbau
Schiebetore Detail Pl.Nr. 401
Bodenaufbau:
Boen Boflex P1 28mm auf best. Hallenboden (130mm):
(Beton
Dampfsperre V60
Isolation 40mm
UB 70mm
Mehrzweckbelag 10mm)
Grosser Saal
OK Hallenboden bestehend = +- 0.00
Kante Einbau
Mobile Wände Detail Nr. 403
Kleiner Saal
RH 291
Regentweiss zweiflammig, Gehäuse 275x1250
Konvektor (240x28x4.1cm) mit Blechabdeckung
Stahlfenster Detail Nr. 404
Wand best.
Zulu
Ablu
Eingang Nord/Treppe
Zugang Beiz
Gan
OK Mauer 90 cm von best. Boden
Detail Pl.Nr. 402
Garderobe
RH 251 best.
Schulwandbrunen Gerda 45x60,weiss
BN 25/12/6.5
Abzugshaube 100 cm
Office
Durchgehende Chromstahlabdeckung mit Abtropfteil, sonst glatt, hintere Aufbordung 10 cm
Bodenkonstruktion best.
Beton
Dampfsperre V 60
2x2 cm Isolation
UB 8 cm
Kühlaggregat best.
Garderobe
Türe best.